DZIENNIK URZĘDOWY
WOJEWÓDZTWA ŚWIĘTOKRZYSKIEGO

Kielce, dnia 1 lipca 2022 r.

Poz. 2398

Podpisany przez:
Lukasz Wilkiewicz
Data: 01.07.2022 10:12:21

UCHWAŁA NR XLVII/422/22
RADY GMINY KRASOCIN

z dnia 22 czerwca 2022 r.

w sprawie uchwalenia miejscowego planu zagospodarowania przestrzennego dla obszaru w obrębie ewidencyjnym Krasocin

Na podstawie art. 18 ust. 2 pkt 5 ustawy z dnia 8 marca 1990 r. o samorządzie gminnym (tj. Dz. U. z 2022 r. poz. 559 z późn. zm.) oraz art. 20 ust. 1 w związku z art. 27 ustawy z dnia 27 marca 2003 r. o planowaniu i zagospodarowaniu przestrzennym (tj. Dz. U. z 2022 r. poz. 503) w związku z uchwałą Nr XXIX/265/21 Rady Gminy Krasocin z dnia 4 lutego 2021 r. w sprawie przystąpienia do sporządzenia miejscowego planu zagospodarowania przestrzennego dla obszaru w obrębie ewidencyjnym Krasocin, stwierdzając brak naruszenia ustaleń Studium uwarunkowań i kierunków zagospodarowania przestrzennego gminy Krasocin uchwala się, co następuje:

Rozdział 1.
Przepisy wstępne

§ 1. Uchwala się miejscowy plan zagospodarowania przestrzennego dla obszaru w obrębie ewidencyjnym Krasocin.

§ 2. Integralnymi częściami uchwały są:

1) załącznik Nr 1 - rysunek planu w skali 1:1000, składający się z dwóch arkuszy;
2) załącznik Nr 2 - rozstrzygnięcie dotyczące sposobu rozpatrzenia uwag zgłoszonych do projektu planu;
3) załącznik Nr 3 - rozstrzygnięcie dotyczącego sposobu realizacji inwestycji z zakresu infrastruktury technicznej, które należą do zadań własnych gminy oraz zasad ich finansowania;
4) załącznik Nr 4 – dane przestrzenne.

§ 3. Granicę obszaru objętego planem przedstawiono na rysunku planu.

§ 4. Ilekroć w uchwale mowa o:

1) linii rozgraniczającej – należy przez to rozumieć oznaczoną na rysunku planu linię ciągłą, dzielącą obszar objęty planem na tereny o różnym przeznaczeniu lub różnych zasadach zagospodarowania;
2) terenie – należy przez to rozumieć obszar, wydzielony linią rozgraniczającą oraz oznaczony symbolem literowym przeznaczenia, przy czym w przypadku wydzielenia więcej niż jednego terenu o tym samym przeznaczeniu wyróżnienie terenu następuje poprzez dodanie symbolu cyfrowego przed symbolem literowym przeznaczenia;
3) przeznaczeniu – należy przez to rozumieć ustalony w planie i odnoszący się do terenu sposób zagospodarowania nieruchomości gruntowej lub jej części;
4) nieprzekraczalnej linii zabudowy – należy przez to rozumieć linię ograniczającą rozmieszczenie nadziemnych części obiektów budowlanych nie stanowiących:

a) sieci infrastruktury technicznej,

b) obiektów budowlanych związanych z gospodarką leśną,

c) budowli rolniczych;

5) wysokości zabudowy – należy przez to rozumieć wysokość budynku mierzoną według zasad określonych w przepisach odrębnych, a w przypadku obiektu budowlanego nie będącego budynkiem pionowy wymiar mierzony od najniższego poziomu terenu w miejscu jego lokalizacji do jego najwyższego punktu konstrukcji;

6) przepisach odrębnych – należy przez to rozumieć aktualne w momencie realizacji ustaleń planu ustawy wraz z aktami wykonawczymi, normy branżowe oraz pozostałe akty prawne.

§ 5. Oznaczenia rysunku planu:

1) ustalenia planu:

a) granica obszaru objętego planem,

b) linia rozgraniczająca,

c) nieprzekraczalna linia zabudowy,

d) przeznaczenie terenu, określone następującymi symbolami literowymi:

- PG – teren eksploatacji złoża kopaliny,

- ZL – teren lasu,

- R – teren rolniczy,

- KDD – teren drogi publicznej - dojazdowej,

- KDW – teren drogi wewnętrznej;

2) granice, tereny i obiekty chronione na podstawie przepisów odrębnych:

a) złoże kopaliny „Niwiska”,

b) złoże kopaliny „Niwiska Krasocińskie”,

c) Główny Zbiornik Wód Podziemnych Nr 408 „Niecka Miechowska (część NW)”.

§ 6. W granicach obszaru objętego planem nie występują:

1) zabytki wpisane do rejestru zabytków oraz zabytki ujęte w gminnej ewidencji zabytków;

2) tereny i obszary górnicze;

3) obszary osuwania się mas ziemnych;

4) formy ochrony przyrody;

5) obszary szczególnego zagrożenia powodzią;

6) obszary ograniczonego użytkowania oraz strefy przemysłowe;

7) strefy ochronne ujęć wody oraz obszary ochronne zbiorników wód śródlądowych;

8) uwarunkowania stanowiące podstawę określania ustaleń w zakresie:

a) zasad kształtowania krajobrazu,

b) zasad ochrony dziedzictwa kulturowego i zabytków, w tym krajobrazów kulturowych oraz dóbr kultury współczesnej,

c) wymagań wynikających z potrzeb kształtowania przestrzeni publicznych,

d) krajobrazów priorytetowych określonych w audycie krajobrazowym oraz w planach zagospodarowania przestrzennego województwa,

e) sposobu i terminu tymczasowego zagospodarowania, urządzania i użytkowania terenów,

f) minimalnej liczby miejsc do parkowania, w tym miejsc przeznaczonych na parkowanie pojazdów zaopatrzonych w kartę parkingową.

Rozdział 2.
Ustalenia ogólne

§ 7. Zasady ochrony i kształtowania ładu przestrzennego:

1) lokalizacja zabudowy oraz zmiana zagospodarowania terenu w granicach obszaru objętego planem wymaga uwzględnienia zasad określonych w ramach:

a) ustaleń ogólnych, odnoszących się do obszaru objętego planem,

b) ustaleń szczegółowych właściwych dla poszczególnych terenów,

c) rysunku planu;

2) w granicach obszaru objętego planem dopuszcza, zgodnie z przepisami odrębnymi, lokalizację:

a) sieci infrastruktury technicznej,

b) inwestycji z zakresu łączności publicznej,

c) urządzeń melioracji wodnych;

3) w granicach obszaru objętego planem zakazuje się:

a) lokalizacji składowisk odpadów,

b) przetwarzania odpadów powstałych poza miejscem ich wytworzenia.

§ 8. Zasady ochrony środowiska, przyrody i krajobrazu:

1) zakazuje się realizacji przedsięwzięć powodujących przekroczenie standardów jakości środowiska określonych w przepisach odrębnych, w szczególności w zakresie hałasu, wibracji, emisji zanieczyszczeń oraz promieniowania elektromagnetycznego;

2) zakazuje się realizacji przedsięwzięć mogących potencjalnie znacząco oddziaływać na środowisko, za wyjątkiem:

a) przedsięwzięć mogących potencjalnie oddziaływać na środowisko realizowanych, zgodnie z zasadami zagospodarowania, w tamach terenów oznaczonych symbolami 1-2PG,

b) przedsięwzięć stanowiących cele publiczne w rozumieniu przepisów odrębnych;

3) w granicach obszaru objętego planem nie wskazuje się terenów wymagających zachowania dopuszczalnego poziomu hałasu określonego wskaźnikami hałasu w przepisach odrębnych.

§ 9. Granice i sposoby zagospodarowania terenów lub obiektów podlegających ochronie na podstawie przepisów odrębnych:

1) w granicach obszaru objętego planem zlokalizowane są, zgodnie wskazaniem rysunku planu:

a) złoże kopaliny „Niwiska”,

b) złoże kopaliny „Niwiska Krasocińskie”,

c) Główny Zbiornik Wód Podziemnych Nr 408 „Niecka Miechowska (część NW)”;

2) wszelkie działania w ramach obszarów wskazanych w pkt 1, w szczególności związane z eksploatacją złoża kopaliny, wymagają postępowania zgodnego z przepisami odrębnymi.

§ 10. Szczegółowe zasady i warunki scalania i podziału nieruchomości objętych planem miejscowym:

1) w granicach obszaru objętego planem nie wyznacza się obszarów wymagających przeprowadzenia scaleń i podziału nieruchomości;

2) ustala się parametry działek uzyskiwanych w wyniku scalenia i podziału nieruchomości dokonywanego na podstawie przepisów odrębnych:

a) minimalna szerokość frontu działki: 20 m,

b) minimalna powierzchnia działki: 1000 m^2,

c) kąt położenia granic działek w stosunku do pasa drogowego: od 60° do 120°;

3) parametry określone w pkt 2 nie dotyczą scaleń i podziałów dokonywanych w celu wyznaczenia nieruchomości przeznaczonych pod urządzenia infrastruktury technicznej oraz urządzenia melioracji wodnych.

§ 11. Szczególne warunki zagospodarowania terenów oraz ograniczenia w ich użytkowaniu: eksploatacja złoża kopaliny zgodnie z przeznaczeniem oraz szczegółowymi zasadami zagospodarowania określonym dla terenów oznaczonych symbolami 1-2PG wyłącznie po uzyskaniu wymaganych przepisami odrębnymi decyzji, pozwoleń, koncesji.

§ 12. Zasady modernizacji, rozbudowy i budowy systemów komunikacji:

1) układ komunikacyjny oraz powiązanie obszaru objętego planem z układem zewnętrznym stanowią:

a) droga publiczna - dojazdowa zlokalizowana w ramach terenu oznaczonego symbolem KDD – szerokość w liniach rozgraniczających: zgodnie z rysunkiem planu: od 11 m do 12 m,

b) droga wewnętrzna zlokalizowana w ramach terenu oznaczonego symbolem KDW - szerokość w liniach rozgraniczających: zgodnie z rysunkiem planu: od 5 m do 7 m;

2) budowa, przebudowa, rozbudowa i remont układu komunikacyjnego zgodnie z przepisami odrębnymi w ramach terenów wskazanych w pkt 1.

§ 13. Zasady modernizacji, rozbudowy i budowy systemów infrastruktury technicznej:

1) budowa, przebudowa, rozbudowa i remont sieci i urządzeń infrastruktury technicznej zgodnie z przepisami odrębnymi w ramach wszystkich terenów w granicach obszaru objętego planem;

2) powiązanie obszaru objętego planem z układem zewnętrznym oraz zapewnienie dostępu do sieci infrastruktury technicznej zgodnie z przepisami odrębnymi;

3) zaopatrzenie w wodę: w ramach indywidualnych dostaw;

4) zaopatrzenie w energię elektryczną: z sieci elektroenergetycznej;

5) odprowadzanie ścieków sanitarnych: do zbiorników bezodpływowych na nieczystości ciekłe lub w ramach toalet przenośnych;

6) odprowadzanie wód opadowych i roztopowych: do gruntu zgodnie z przepisami odrębnymi;

7) gospodarka odpadami: zgodnie z przepisami odrębnymi;

8) w zakresie inwestycji dotyczących łączności publicznej ustala się postępowanie zgodnie z przepisami odrębnymi.

Rozdział 3.
Ustalenia szczegółowe

§ 14. Dla terenu oznaczonego symbolem 1PG ustala się:

1) przeznaczenie: eksploatacja złoża kopaliny;

2) szczegółowe zasady zagospodarowania:

a) eksploatacja złoża kopaliny „Niwiska”,

b) metoda eksploatacji: odkrywkowa, z wyłączeniem możliwości stosowania materiałów wybuchowych,

c) lokalizacja zaplecza socjalnego, sanitarnego i administracyjnego oraz obiektów pomocniczych związanych przeznaczeniem terenu, w szczególności wiat i obiektów kontenerowych,

d) lokalizacja placów składowych i manewrowych, dojazdów i miejsc postojowych,

e) kierunek rekultywacji: leśny,

f) obowiązek wykorzystania zdjętego nadkładu do rekultywacji terenu;

3) zasady kształtowania zabudowy oraz wskaźniki zagospodarowania terenu:

a) minimalna intensywność zabudowy: 0,01,

b) maksymalna intensywność zabudowy: 0,1,

c) minimalny udział powierzchni biologicznie czynnej: 60%,

d) maksymalna powierzchnia zabudowy w stosunku do działki: 10%,

e) maksymalna wysokość zabudowy: 6 m,

f) geometria dachu: dachy jednospadowe, dwuspadowe i wielospadowe o kącie nachylenia od 0° do 30°;

4) nieprzekraczalną linię zabudowy:

a) w odległości 10m od linii rozgraniczającej z terenem drogi publicznej – dojazdowej oznaczonej symbolem KDD,

b) w odległości 10 m od linii rozgraniczającej z terenem lasu oznaczonym symbolem 3ZL oraz terenem drogi wewnętrznej oznaczonym symbolem KDW,

c) w odległości 10 m i 110 m od linii rozgraniczającej z terenami lasu oznaczonymi symbolami 1-2ZL oraz terenem rolniczym oznaczonym symbolem R;

5) obsługę komunikacyjną:

a) z terenu drogi publicznej – dojazdowej oznaczonego symbolem KDD,

b) z terenu drogi wewnętrznej oznaczonego symbolem KDW,

c) z dróg przylegających do obszaru objętego planem zlokalizowanych poza jego granicami.

§ 15. Dla terenu oznaczonego symbolem 2PG ustala się:

1) przeznaczenie: eksploatacja złoża kopaliny;

2) szczegółowe zasady zagospodarowania:

a) eksploatacja złoża kopaliny „Niwiska Krasocińskie”,

b) metoda eksploatacji: odkrywkowa, z wyłączeniem możliwości stosowania materiałów wybuchowych,

c) lokalizacja zaplecza socjalnego, sanitarnego i administracyjnego oraz obiektów pomocniczych związanych przeznaczeniem terenu, w szczególności wiat i obiektów kontenerowych,

d) lokalizacja placów składowych i manewrowych, dojazdów i miejsc postojowych,

e) kierunek rekultywacji: leśny,

f) obowiązek wykorzystania zdjętego nadkładu do rekultywacji terenu;

3) zasady kształtowania zabudowy oraz wskaźniki zagospodarowania terenu:

a) minimalna intensywność zabudowy: 0,01,

b) maksymalna intensywność zabudowy: 0,1,

c) minimalny udział powierzchni biologicznie czynnej: 60%,

d) maksymalna powierzchnia zabudowy w stosunku do działki: 10%,

e) maksymalna wysokość zabudowy: 6 m,

f) geometria dachu: dachy jednospadowe, dwuspadowe i wielospadowe o kącie nachylenia od 0° do 30°;

4) nieprzekraczalną linię zabudowy:

a) w odległości 10 m od linii rozgraniczającej z terenem lasu oznaczonym symbolem 3ZL,

b) w odległości 10 m od linii rozgraniczającej pokrywającej się z wschodnią granicą planu,

c) w odległości 10 m i 110 m od linii rozgraniczającej z terenem drogi wewnętrznej oznaczonym symbolem KDW;

5) obsługę komunikacyjną:

a) z terenu drogi wewnętrznej oznaczonego symbolem KDW,

b) z dróg przylegających do obszaru objętego planem zlokalizowanych poza jego granicami.

§ 16. Dla terenów oznaczonych symbolami 1-3ZL ustala się:

1) przeznaczenie podstawowe: teren lasu;

2) szczegółowe zasady zagospodarowania:

a) zakaz zabudowy, z wyłączeniem określonych przepisami odrębnymi obiektów budowlanych związanych z prowadzeniem gospodarki leśnej,

b) zasady gospodarowania lasami w zakresie określonym przepisami odrębnymi zgodnie z planem urządzenia lasu.

§ 17. Dla terenu oznaczonego symbolem R ustala się:

1) przeznaczenie podstawowe: teren rolniczy;

2) szczegółowe zasady zagospodarowania: zakaz zabudowy.

§ 18. Dla terenu oznaczonego symbolem KDD ustala się:

1) przeznaczenie: droga publiczna – dojazdowa;

2) szczegółowe zasady zagospodarowania: zgodnie z przepisami odrębnymi.

§ 19. Dla terenu oznaczonego symbolem KDW ustala się:

1) przeznaczenie: droga wewnętrzna;

2) szczegółowe zasady zagospodarowania: lokalizacja obiektów budowlanych i urządzeń przeznaczonych do prowadzenia ruchu pojazdów i pieszych.

Rozdział 4.
Przepisy końcowe

§ 20. Stawka procentowa, na podstawie której, zgodnie z 36 ust. 4 ustawy z dnia 27 marca 2003 r. o planowaniu i zagospodarowaniu przestrzennym, ustala się opłatę z tytułu wzrostu wartości nieruchomości:

1) dla terenów oznaczonych symbolami 1-2PG: 30%;

2) dla pozostałych terenów: 1%.

§ 21. W granicach obszaru objętego planem, tracą moc ustalenia uchwały Nr XLI/359/14 Rady Gminy Krasocin z dnia 27 maja 2014 r. w sprawie miejscowego planu zagospodarowania przestrzennego na terenie gminy Krasocin, obejmującego obszar obrębu geodezyjnego Krasocin (Dz. Urz. Woj. Świętokrzyskiego z 2014 r., poz. 2000).

§ 22. Wykonanie uchwały powierza się Wójtowi Gminy Krasocin.

§ 23. Uchwała wchodzi w życie po upływie 14 dni od dnia ogłoszenia jej w Dzienniku Urzędowym Województwa Świętokrzyskiego.

Przewodniczący Rady Gminy

Bogdan Bukowski

MIEJSCOWY PLAN ZAGOSPODAROWANIA PRZESTRZENNEGO DLA OBSZARU POŁOŻONEGO W OBRĘBIE EWIDENCYJNYM KRASOCIN

ARKUSZ NR 1

SKALA 1:1000

0 25 50 75 100 125 m

Załącznik Nr 1_ark_1 do uchwały Nr XLVII/422/22
Rady Gminy Krasocin
z dnia 22 czerwca 2022 r.

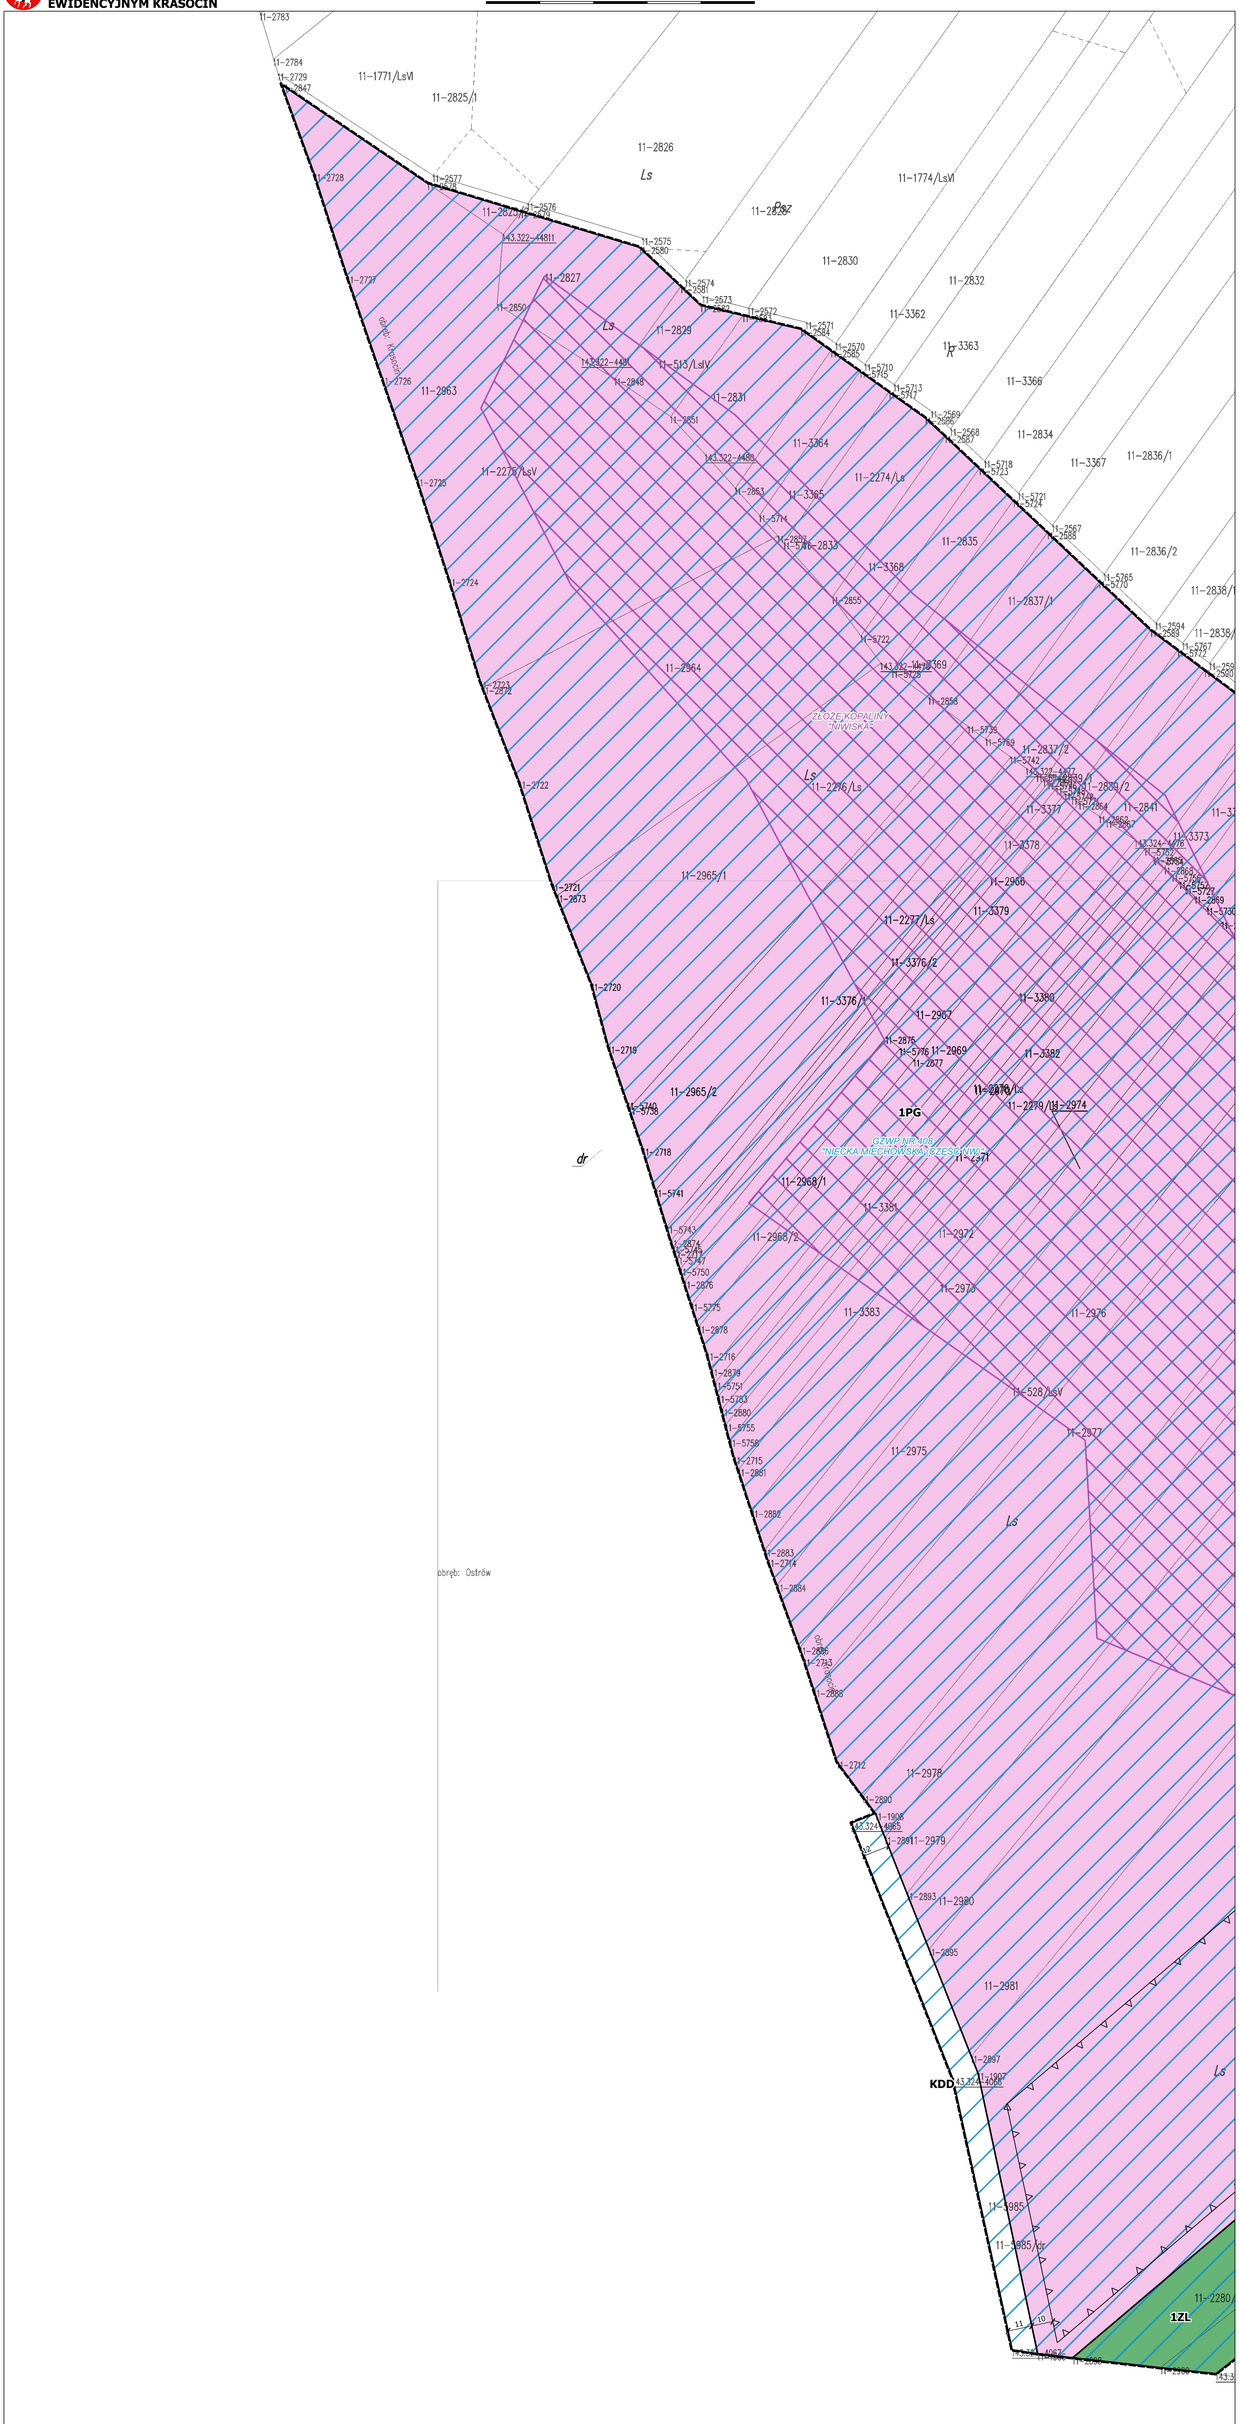

Załącznik Nr 1_ark_2 do uchwały Nr XLVII/422/22
Rady Gminy Krasocin
z dnia 22 czerwca 2022 r.

MIEJSCOWY PLAN ZAGOSPODAROWANIA PRZESTRZENNEGO DLA OBSZARU POŁOŻONEGO W OBRĘBIE EWIDENCYJNYM KRASOCIN

ARKUSZ NR 2
SKALA 1:1000
0 25 50 75 100 125 m

LEGENDA

USTALENIA PLANU

- GRANICA OBSZARU OBJĘTEGO PLANEM
- LINIA ROZGRANICZAJĄCA
- NIEPRZEKRACZALNA LINIA ZABUDOWY

PRZEZNACZENIE TERENU

- PG – TEREN EKSPLOATACJI ZŁOŻA KOPALINY
- ZL – TEREN LASU
- R – TEREN ROLNICZY
- KDD – TEREN DROGI PUBLICZNEJ - DOJAZDOWEJ
- KDW – TEREN DROGI WEWNĘTRZNEJ

GRANICE, TERENY I OBIEKTY CHRONIONE NA PODSTAWIE PRZEPISÓW ODRĘBNYCH

- ZŁOŻE KOPALINY "NIWISKA"
- ZŁOŻE KOPALINY "NIWISKA KRASOCIŃSKIE"
- GŁÓWNY ZBIORNIK WÓD PODZIEMNYCH NR 408 "NIECKA MIECHOWSKA (CZĘŚĆ NW)"

WYRYS ZE STUDIUM UWARUNKOWAŃ I KIERUNKÓW ZAGOSPODAROWANIA PRZESTRZENNEGO GMINY KRASOCIN WRAZ ZE WSKAZANIEM GRANIC OBSZARU OBJĘTEGO PLANEM ORAZ SCHEMATEM PODZIAŁU RYSUNKU PLANU NA ARKUSZE

GRANICA OBSZARU OBJĘTEGO PLANEM MIEJSCOWYM



X ZMIANA STUDIUM UWARUNKOWAŃ I KIERUNKÓW ZAGOSPODAROWANIA PRZESTRZENNEGO GMINY KRASOCIN

OZNACZENIA
- GRANICA OBSZARU OBJĘTEGO X ZMIANĄ STUDIUM
- GRANICA OBSZARU W GRANICACH X ZMIANY STUDIUM, W STOSUNKU DO KTÓREGO DOKONANO WCIĘŻENIEJSZYCH KOREKT OPRACOWANIA GRUNTY LEŚNE WYMAGAJĄCE UZYSKANIA ZGODY NA ZMIANĘ PRZEZNACZENIA NA CELE NIELEŚNE

PRZEZNACZENIE TERENÓW:
- TERENY LASÓW (LS)
- TERENY EKSPLOATACJI POWIERZCHNIOWEJ (PG)
- TERENY ROLNICZE (R)
- EKSPLOATACJA SUROWCÓW
- GRANICA ZŁOŻA KOPALINY

ZŁOŻE KOPALINY "NIWISKA KRASOCIŃSKIE"
2PG
3ZL
1PG
ZŁOŻE KOPALINY "NIWISKA"
GZWP NR 408 "NIECKA MIECHOWSKA (CZĘŚĆ NW)"
KDW
2ZL
1ZL
R
Ls
Ps
L
11-2927/2
11-526/2V
11-9112/dr
11-1748/RVI
11-1776/RVI
11-1777/RVI
11-1778/PsVI
11-1775/LsVI
11-2282/Ls
11-2284/Ls
11-2285/Ls
11-2286/Ls
11-2287/Ls
11-2281/LsV
11-2294/Ls
11-2283/Ls
11-2314/Ls
11-647/LsV
11-3485/LsV
11-2927/1/Ls
11-2911/2
11-2912/dr
11-2911/1
11-2911/dr
11-2939/1
11-2939
11-2945
11-2948
11-2942
11-2932
11-2935
11-2910
11-2922
11-2924
11-2926
11-2930
11-2934
11-2898
11-2901
11-2842
11-2840
11-2843
11-2886
11-2894
11-2890/1
11-2890/2
11-2680
11-3233
11-3244
11-3248
11-3258
11-3259
11-3284
11-3285
11-3286
11-3287
11-3295
11-3296
11-3304
11-3305
11-3265
11-3266
11-3271
11-3272
11-3281
11-3282
11-3283
11-3260
11-3370
11-3371
11-3372
11-3373
11-3232
11-3242
11-3243
11-3174
11-3176
11-3178
11-3197
11-3199
11-3215
11-3217
11-3219
11-2766
11-2784
11-2790
11-2804
11-2807
11-3169
11-3194
11-3196
11-3187
11-3185
11-3184
11-3166
11-3195
11-2782
11-3218
11-3220
11-3221
11-3222
11-3223
11-3224
11-3225
11-3226
11-3227
11-3228
11-3229
11-3230
11-3231
11-3234
11-3235
11-3236
11-3237
11-3238
11-3239
11-3240
11-3241
11-3245
11-3246
11-3247
11-3249
11-3250
11-3251
11-3252
11-3253
11-3254
11-3255
11-3256
11-3257
11-3260
11-3261
11-3262
11-3263
11-3264
11-3267
11-3268
11-3269
11-3270
11-3273
11-3274
11-3275
11-3276
11-3277
11-3279
11-3280
11-3288
11-3289
11-3290
11-3291
11-3292
11-3293
11-3294
11-3297
11-3298
11-3299
11-3300
11-3301
11-3302
11-3303
11-3305
11-3306
11-3307
11-3308
11-3309
11-3310
11-3311
11-3312
11-3313
11-3314
11-3315
11-3316
11-3317
11-3318
11-3319
11-3320
11-3321
11-3322
11-3323
11-3324
11-3325
11-3326
11-3327
11-3328
11-3329
11-3330
11-3331
11-3332
11-3333
11-3334
11-3335
11-3336
11-3337
11-3338
11-3339
11-3340
11-3341
11-3342
11-3343
11-5295
11-5296
11-7

Załącznik Nr 2 do uchwały Nr
XLVII/422/22
Rady Gminy Krasocin
z dnia 22 czerwca 2022 r.

ROZSTRZYGNIĘCIE DOTYCZĄCE SPOSOBU ROZPATRZENIA UWAG ZGŁOSZONYCH DO PROJEKTU PLANU

Projekt miejscowego planu zagospodarowania przestrzennego dla obszaru w obrębie ewidencyjnym Krasocin wyłożono do publicznego wglądu wraz z prognozą oddziaływania na środowisko w dniach od 19 kwietnia 2022 r. do 12 maja 2022 r. - termin składania uwag: do 27 maja 2022 r.

W trakcie wyłożenia do publicznego wglądu ani w okresie przynależnym do składania uwag nie wniesiono żadnych zastrzeżeń dotyczących przedmiotowego opracowania oraz związanej z nim procedury.

Mając na uwadze powyższe Rada Gminy Krasocin nie podejmuje rozstrzygnięcia w przedmiotowym zakresie.

Załącznik Nr 3 do uchwały Nr
XLVII/422/22
Rady Gminy Krasocin
z dnia 22 czerwca 2022 r.

ROZSTRZYGNIĘCIE DOTYCZĄCE SPOSOBU REALIZACJI INWESTYCJI Z ZAKRESU INFRASTRUKTURY TECHNICZNEJ, KTÓRE NALEŻĄ DO ZADAŃ WŁASNYCH GMINY ORAZ ZASAD ICH FINANSOWANIA

Zgodnie z art. 7 ust. 1 ustawy z dnia 8 marca 1990r. o samorządzie gminnym (tj. Dz. U. z 2022 r., poz. 559 z późn. zm.) zaspokojenie zbiorowych potrzeb wspólnoty należy do zadań własnych gminy. Zadania własne gminy obejmują w szczególności sprawy z zakresu:

- ładu przestrzennego,
- gospodarki nieruchomościami,
- ochrony środowiska, przyrody oraz gospodarki wodnej,
- gminnych dróg, ulic, mostów, placów oraz organizacji ruchu drogowego,
- wodociągów i zaopatrzenia w wodę, kanalizacji, usuwania i oczyszczania ścieków komunalnych, utrzymania czystości i porządku oraz urządzeń sanitarnych, wysypisk i unieszkodliwiania odpadów komunalnych, zaopatrzenia w energię elektryczną i cieplną oraz gaz.

Uwzględniając, iż zakres ustaleń miejscowego planu zagospodarowania przestrzennego dla obszaru w obrębie ewidencyjnym Krasocin odnosi się w szczególności do terenów eksploatacji złoża kopaliny, których zagospodarowanie w zakresie dostępu do mediów opiera się w zdecydowanej większości na rozwiązaniach indywidualnych wskazuje się, iż przedmiotowe opracowanie nie wywołuje skutków w postaci obowiązku budowy nowych sieci infrastruktury technicznej, których realizacja należałaby do zadań własnych gminy.

Załącznik Nr 4 do uchwały Nr XLVII/422/22

Rady Gminy Krasocin

z dnia 22 czerwca 2022 r.

Zalacznik4.gml

Dane przestrzenne, o których mowa w art. 67a ust. 3 i 5 ustawy z dnia 27 marca 2003 r. o planowaniu i zagospodarowaniu przestrzennym (j.t. Dz.U. z 2020 r. poz. 293 z późn. zm.) ujawnione zostaną po kliknięciu w ikonę