



DZIENNIK URZĘDOWY

WOJEWÓDZTWA ŚWIĘTOKRZYSKIEGO

Kielce, dnia 17 września 2025 r.

Poz. 3000

Podpisany przez:

Edyta Barbara Bucka

Data: 17.09.2025 08:57:22



UCHWAŁA NR XIV/35/2025 RADY MIEJSKIEJ W GOWARCZOWIE

z dnia 9 września 2025 r.

w sprawie miejscowego planu zagospodarowania przestrzennego dla fragmentu obrębu Ruda Białaczowska

Na podstawie art. 18 ust. 2 pkt 5 ustawy z dnia 8 marca 1990 roku o samorządzie gminnym (t.j. Dz. U. z 2025 r. poz. 1153), art. 20 ust.1 ustawy z dnia 27 marca 2003 r. o planowaniu i zagospodarowaniu przestrzennym (Dz. U. z 2024 r. poz. 1130 ze zm.), art. 65 i art. 67 ustawy z dnia 7 lipca 2023 r. o zmianie ustawy o planowaniu i zagospodarowaniu przestrzennym oraz niektórych innych ustaw (Dz. U. z 2023 r. poz. 1688 ze zm.), w nawiązaniu do uchwały Nr III/43/2024 Rady Miejskiej w Gowarczowie z dnia 28 czerwca 2024 r. w sprawie przystąpienia do sporządzenia miejscowego planu zagospodarowania przestrzennego dla fragmentu obrębu Ruda Białaczowska oraz po stwierdzeniu, iż niniejszy miejscowy plan zagospodarowania przestrzennego nie narusza ustaleń „Studium uwarunkowań i kierunków zagospodarowania przestrzennego gminy Gowarczów” przyjętego uchwałą Nr VII/18/2019 Rady Gminy Gowarczów z dnia 26 marca 2019 roku, Rada Miejska w Gowarczowie uchwala, co następuje:

Rozdział 1. Przepisy ogólne

§ 1.1. Uchwala się miejscowy plan zagospodarowania przestrzennego dla fragmentu obrębu Ruda Białaczowska, zwany dalej „planem miejscowym”.

2. Granica obszaru objętego planem miejscowym została wyznaczona na załączniku graficznym nr 1 do niniejszej uchwały, zgodnie z granicą określoną na załączniku do uchwały Nr III/43/2024 Rady Miejskiej w Gowarczowie z dnia 28 czerwca 2024 r. w sprawie przystąpienia do sporządzenia miejscowego planu zagospodarowania przestrzennego dla fragmentu obrębu Ruda Białaczowska.

§ 2. Integralną częścią niniejszej uchwały jest załącznik graficzny nr 1 zwany dalej „rysunkiem planu miejscowego” sporządzony w skali 1:2000.

§ 3. Plan miejscowy składa się z:

- 1) części tekstowej, którą stanowi niniejsza uchwała, zwanej dalej „uchwałą”;
- 2) części graficznej, którą stanowi rysunek planu miejscowego, będącej załącznikiem nr 1 do uchwały;
- 3) rozstrzygnięcia Rady Miejskiej w Gowarczowie o sposobie rozpatrzenia nieuwzględnionych uwag do projektu planu miejscowego, będącego załącznikiem nr 2 do uchwały;
- 4) rozstrzygnięcia Rady Miejskiej w Gowarczowie o sposobie realizacji zapisanych w planie miejscowym inwestycji z zakresu infrastruktury technicznej, które należą do zadań własnych gminy, oraz zasadach ich finansowania, zgodnie z przepisami o finansach publicznych, będącego załącznikiem nr 3 do uchwały;

5) danych przestrzennych, o których mowa w art. 67a ust. 3 i 5 ustawy z dnia 27 marca 2003 r. o planowaniu i zagospodarowaniu przestrzennym, będących załącznikiem nr 4 do uchwały.

§ 4. 1. Ilekroć w uchwale jest mowa o:

- 1) **nadzorze archeologicznym** – należy przez to rozumieć rodzaj badań archeologicznych polegających na obserwacji i analizie nawarstwień mających na celu odkrycie i rozpoznanie zabytku archeologicznego w wykopach budowlanych podczas realizacji prac ziemnych lub przy dokonywaniu zmiany charakteru dotychczasowej działalności wiążącej się z naruszeniem struktury gruntu, których zakres, rodzaj oraz pozwolenia regulują przepisy odrębne;
- 2) **obsłudze komunikacyjnej** – należy przez to rozumieć dostęp do drogi publicznej w rozumieniu przepisów z zakresu planowania i zagospodarowania przestrzennego;
- 3) **przeznaczeniu terenu** – należy przez to rozumieć funkcje zabudowy, a także sposoby zagospodarowania działek z wyjątkiem towarzyszącego sposobu zabudowy i zagospodarowania, oraz rodzaje działalności dopuszczone na danym terenie;
- 4) **teren** – należy przez to rozumieć obszar ograniczony liniami rozgraniczającymi, oznaczony symbolem o ustalonym przeznaczeniu i zasadach zagospodarowania;
- 5) **towarzyszącym sposobie zabudowy i zagospodarowania** – należy przez to rozumieć sposoby zabudowy i zagospodarowania jakie mogą wyłącznie dopełniać przeznaczenia terenu na poszczególnych działkach. Dopuszcza się ponadto na odrębnych działkach realizację sieci i urządzeń infrastruktury technicznej oraz drogi dojazdowe do gruntów rolnych i leśnych;

2. Nazwy własne przywołane w uchwale lub opisane na rysunku planu miejscowego należy rozumieć jako nazwy istniejące w dniu uchwalenia planu miejscowego.

§ 5. 1. Następujące oznaczenia graficzne oraz cyfrowo-literowe przedstawione na rysunku planu miejscowego stanowią obowiązujące ustalenia planu miejscowego:

- 1) granica obszaru objętego planem miejscowym;
- 2) linia rozgraniczająca tereny o różnym przeznaczeniu lub różnych zasadach zagospodarowania;
- 3) oznaczenie graficzne, symbol i nazwa przeznaczenia terenu.

3. Następujące oznaczenia graficzne oraz cyfrowo-literowe przedstawione na rysunku planu miejscowego stanowią elementy informacyjne niebędące ustaleniami planu miejscowego lub wynikają z przepisów odrębnych:

- 1) granica administracyjna gminy Gowarczów;
- 2) granica administracyjna obrębu geodezyjnego;
- 3) granica działki stanowiącej drogę dojazdową do gruntów rolnych i leśnych;
- 4) linia kolejowa nr 25 "Łódź Kaliska - Dębica";
- 5) granica terenu zamkniętego zastrzeżonego ze względu na obronność i bezpieczeństwo państwa, przez który przebiegają linie kolejowe;
- 6) obszar kolejowy;
- 7) granica strefy ochronnej obszaru kolejowego;
- 8) stanowisko archeologiczne poza obszarem planu miejscowego wraz z numerem AZP;
- 9) granica strefy ochrony archeologicznej;
- 10) cały obszar planu miejscowego - Lokalny Zbiornik Wód Podziemnych nr 411 Końskie.

Rozdział 2. **Ustalenia ogólne**

§ 6. W zakresie przeznaczenia terenów oraz linii rozgraniczających tereny o różnym przeznaczeniu lub różnych zasadach zagospodarowania ustala się:

- 1) linie rozgraniczające tereny o różnym przeznaczeniu lub różnych zasadach zagospodarowania wyznaczone na rysunku planu miejscowego;
- 2) następujące przeznaczenia terenów oznaczone na rysunku planu miejscowego symbolem:
 - a) **RN** – teren rolnictwa z zakazem zabudowy,
 - b) **L** – teren lasu.

§ 7. W zakresie zasad ochrony środowiska, przyrody i krajobrazu ustala się:

- 1) zakaz lokalizowania przedsięwzięć mogących znacząco oddziaływać na środowisko w rozumieniu przepisów odrębnych, z wyjątkiem:
 - a) inwestycji z zakresu infrastruktury technicznej,
 - b) inwestycji drogowych,
 - c) inwestycji celu publicznego,
 - d) zmiany lasu, innego gruntu o zwartej powierzchni co najmniej 0,10 ha pokrytego roślinnością leśną - drzewami i krzewami oraz runem leśnym - lub nieużytku, mającej na celu zmianę sposobu użytkowania terenu;
- 2) zakaz realizacji inwestycji powodujących przekroczenie standardów jakości środowiska;
- 3) w celu ochrony przed zmianami w odpływie wody, zakaz:
 - a) kształtowania powierzchni działek w sposób powodujący naruszenie stosunków wodnych,
 - b) wyprowadzania wód oraz ścieków na sąsiednie działki;
- 4) w celu ochrony powietrza, nakaz postępowania zgodnie z przepisami odrębnymi, w tym w szczególności z zakresu programu ochrony powietrza dla województwa świętokrzyskiego wraz z planem działań krótkoterminowych;
- 5) zakaz składowania, magazynowania, przetwarzania lub utylizowania odpadów.

§ 8. Zasad kształtowania krajobrazu nie ustala się ze względu na brak potrzeb wynikających ze specyfiki obszaru objętego planem miejscowym.

§ 9. 1. W zakresie zasad ochrony dziedzictwa kulturowego i zabytków, w tym krajobrazów kulturowych, oraz dóbr kultury współczesnej ustala się ochronę wskazanego na rysunku planu miejscowego zabytku archeologicznego obejmującego stanowisko archeologiczne o nr AZP 77-60/18 zlokalizowane poza obszarem planu miejscowego, dla którego obowiązuje strefa ochrony archeologicznej obejmująca swym zasięgiem w całości tereny **1RN**, **2RN**, **1L** i **2L**, której granica została wskazana na rysunku planu miejscowego. W obrębie strefy ochrony archeologicznej obowiązuje nakaz prowadzenia badań archeologicznych w formie nadzoru archeologicznego w przypadku prowadzenia prac ziemnych lub zmiany charakteru prowadzonej działalności skutkującej naruszeniem struktury gruntu.

2. Na obszarze planu miejscowego nie występują:

- 1) formy ochrony zabytków w rozumieniu przepisów odrębnych;
- 2) obiekty lub obszary ujęte w wojewódzkiej lub gminnej ewidencji zabytków;
- 3) dobra kultury współczesnej.

§ 10. Wymagań wynikających z potrzeb kształtowania przestrzeni publicznych nie ustala się ze względu na brak potrzeb wynikających ze specyfiki obszaru objętego planem miejscowym.

§ 11. W zakresie granic i sposobów zagospodarowania terenów lub obiektów podlegających ochronie, ustalonych na podstawie przepisów odrębnych:

- 1) wskazuje się na rysunku planu miejscowego granicę strefy ochronnej obszaru kolejowego w odległości 20 m od granicy obszaru kolejowego, w zasięgu której obowiązują wymagania w zakresie odległości i warunków dopuszczających usytuowanie budynków, budowli, drzew i krzewów, elementów ochrony akustycznej i wykonywania robót ziemnych w sąsiedztwie linii kolejowej, a także sposobu urządzania

i utrzymywania zasłon odśnieżnych oraz pasów przeciwpożarowych zgodnie z przepisami odrębnymi z zakresu transportu kolejowego;

- 2) wskazuje się Lokalny Zbiornik Wód Podziemnych nr 411 Końskie występujący pod całym obszarem planu miejscowego, w obrębie którego należy uwzględnić wymogi wynikające z przepisów odrębnych;
- 3) stwierdza się, że na obszarze planu miejscowego nie występują:
 - a) tereny i obszary górnicze,
 - b) obszary szczególnego zagrożenia powodzią,
 - c) obszary osuwania się mas ziemnych;
- 4) brak jest podstaw do wprowadzenia ustaleń z zakresu krajobrazów priorytetowych określonych w audycie krajobrazowym oraz w planie zagospodarowania przestrzennego województwa świętokrzyskiego, ponieważ dla województwa świętokrzyskiego nie sporządzono dotychczas audytu krajobrazowego oraz nie określono takich krajobrazów w planie zagospodarowania przestrzennego województwa świętokrzyskiego.

§ 12. 1. Szczegółowych zasad i warunków scalania i podziału nieruchomości nie ustala się ze względu na brak potrzeb wynikających ze specyfiki obszaru objętego planem miejscowym.

2. Na obszarze planu miejscowego nie ustala się granic obszarów wymagających scalenia i podziału nieruchomości.

§ 13. W zakresie szczególnych warunków zagospodarowania terenów oraz ograniczenia w ich użytkowaniu, w tym zakazu zabudowy ustala się zakaz lokalizowania instalacji odnawialnych źródeł energii.

§ 14. W zakresie zasad modernizacji, rozbudowy i budowy systemów komunikacji i infrastruktury technicznej:

- 1) nie ustala się ze względu na brak potrzeb wynikających ze specyfiki obszaru objętego planem miejscowym:
 - a) powiązania układu komunikacyjnego oraz sieci infrastruktury technicznej z układem zewnętrznym,
 - b) dróg pożarowych,
 - c) zaopatrzenia w:
 - energię elektryczną,
 - gaz,
 - ciepło,
 - d) zasad odprowadzania ścieków;
- 2) ustala się:
 - a) obsługę komunikacyjną poprzez wskazaną na rysunku planu miejscowego działkę stanowiącą drogę dojazdową do gruntów rolnych i leśnych, zlokalizowaną poza obszarem planu miejscowego, łączącą się od północy z publiczną drogą powiatową nr 1467T,
 - b) dopuszczenie prowadzenia robót budowlanych w obrębie istniejących sieci i urządzeń infrastruktury technicznej w sposób niekolidujący z ustaleniami planu miejscowego oraz zgodnie z przepisami odrębnymi,
 - c) zaopatrzenie w wodę do celów:
 - socjalnych i gospodarczych poprzez dowóz wody cysternami ze źródeł zewnętrznych,
 - przeciwpożarowych zgodnie z przepisami odrębnymi;
 - d) dopuszczenie zaopatrzenia w wodę z indywidualnych ujęć wody,
 - e) odprowadzanie wód opadowych i roztopowych na własnej działce, do której inwestor posiada prawo do jej dysponowania, poprzez ich:
 - retencjonowanie z możliwością wykorzystania gromadzonej wody zgodnie z przepisami odrębnymi,
 - odprowadzanie w stanie niezanieczyszczonym do ziemi zgodnie z przepisami odrębnymi,

- f) gospodarowanie odpadami zgodnie z przepisami odrębnymi,
- g) dostęp do systemów telekomunikacyjnych zgodnie z przepisami odrębnymi.

§ 15. Sposobów i terminów tymczasowego zagospodarowania, urządzania i użytkowania terenów nie ustala się ze względu na brak potrzeb wynikających ze specyfiki obszaru objętego planem miejscowym.

§ 16. Ustala się stawkę procentową służącą do wyliczenia opłaty związanej ze wzrostem wartości nieruchomości, w związku z uchwaleniem planu miejscowego, o której mowa w przepisach z zakresu planowania i zagospodarowania przestrzennego w wysokości 0,01%.

Rozdział 3. **Ustalenia szczegółowe**

§ 17. 1. Dla terenów oznaczonych na rysunku planu miejscowego symbolami **1RN**, **2RN**, **3RN** ustala się przeznaczenie pod tereny rolnictwa z zakazem zabudowy.

2. W zakresie zasad ochrony i kształtowania ładu przestrzennego, kształtowania zabudowy oraz wskaźników zagospodarowania terenu ustala się:

- 1) dopuszczenie użytkowania terenu w formie:
 - a) sadów,
 - b) łąk i pastwisk,
 - c) rowów;
- 2) towarzyszący sposób zabudowy i zagospodarowania pod:
 - a) drogi dojazdowe do gruntów rolnych i leśnych,
 - b) sieci i urządzenia infrastruktury technicznej niebędące budynkami;
- 3) dopuszczenie zalesienia gruntów rolnych;
- 4) maksymalną wysokość sieci i urządzeń infrastruktury technicznej do 12 m, z zastrzeżeniem: parametr nie dotyczy budowli i urządzeń celu publicznego z zakresu łączności;
- 5) minimalny udział powierzchni biologicznie czynnej na 90%.

§ 18. 1. Dla terenów oznaczonych na rysunku planu miejscowego symbolami **1L**, **2L** ustala się przeznaczenie pod tereny lasu.

2. W zakresie zasad ochrony i kształtowania ładu przestrzennego, kształtowania zabudowy oraz wskaźników zagospodarowania terenu ustala się nakaz postępowania zgodnie z przepisami odrębnymi z zakresu lasów.

Rozdział 4. **Przepisy końcowe**



§ 19. Wykonanie uchwały powierza się Burmistrzowi Miasta i Gminy Gowarczów.

§ 20. Uchwała wchodzi w życie po upływie 14 dni od dnia ogłoszenia w Dzienniku Urzędowym Województwa Świętokrzyskiego.

Przewodniczący Rady
Miejskiej

Sławomir Konieczny

Rysunek planu miejscowego,
Załącznik nr 1 do Uchwały Nr XIV/35/2025
Rady Miejskiej w Gowarczowie z dnia 9 września 2025 r.

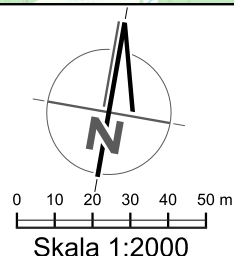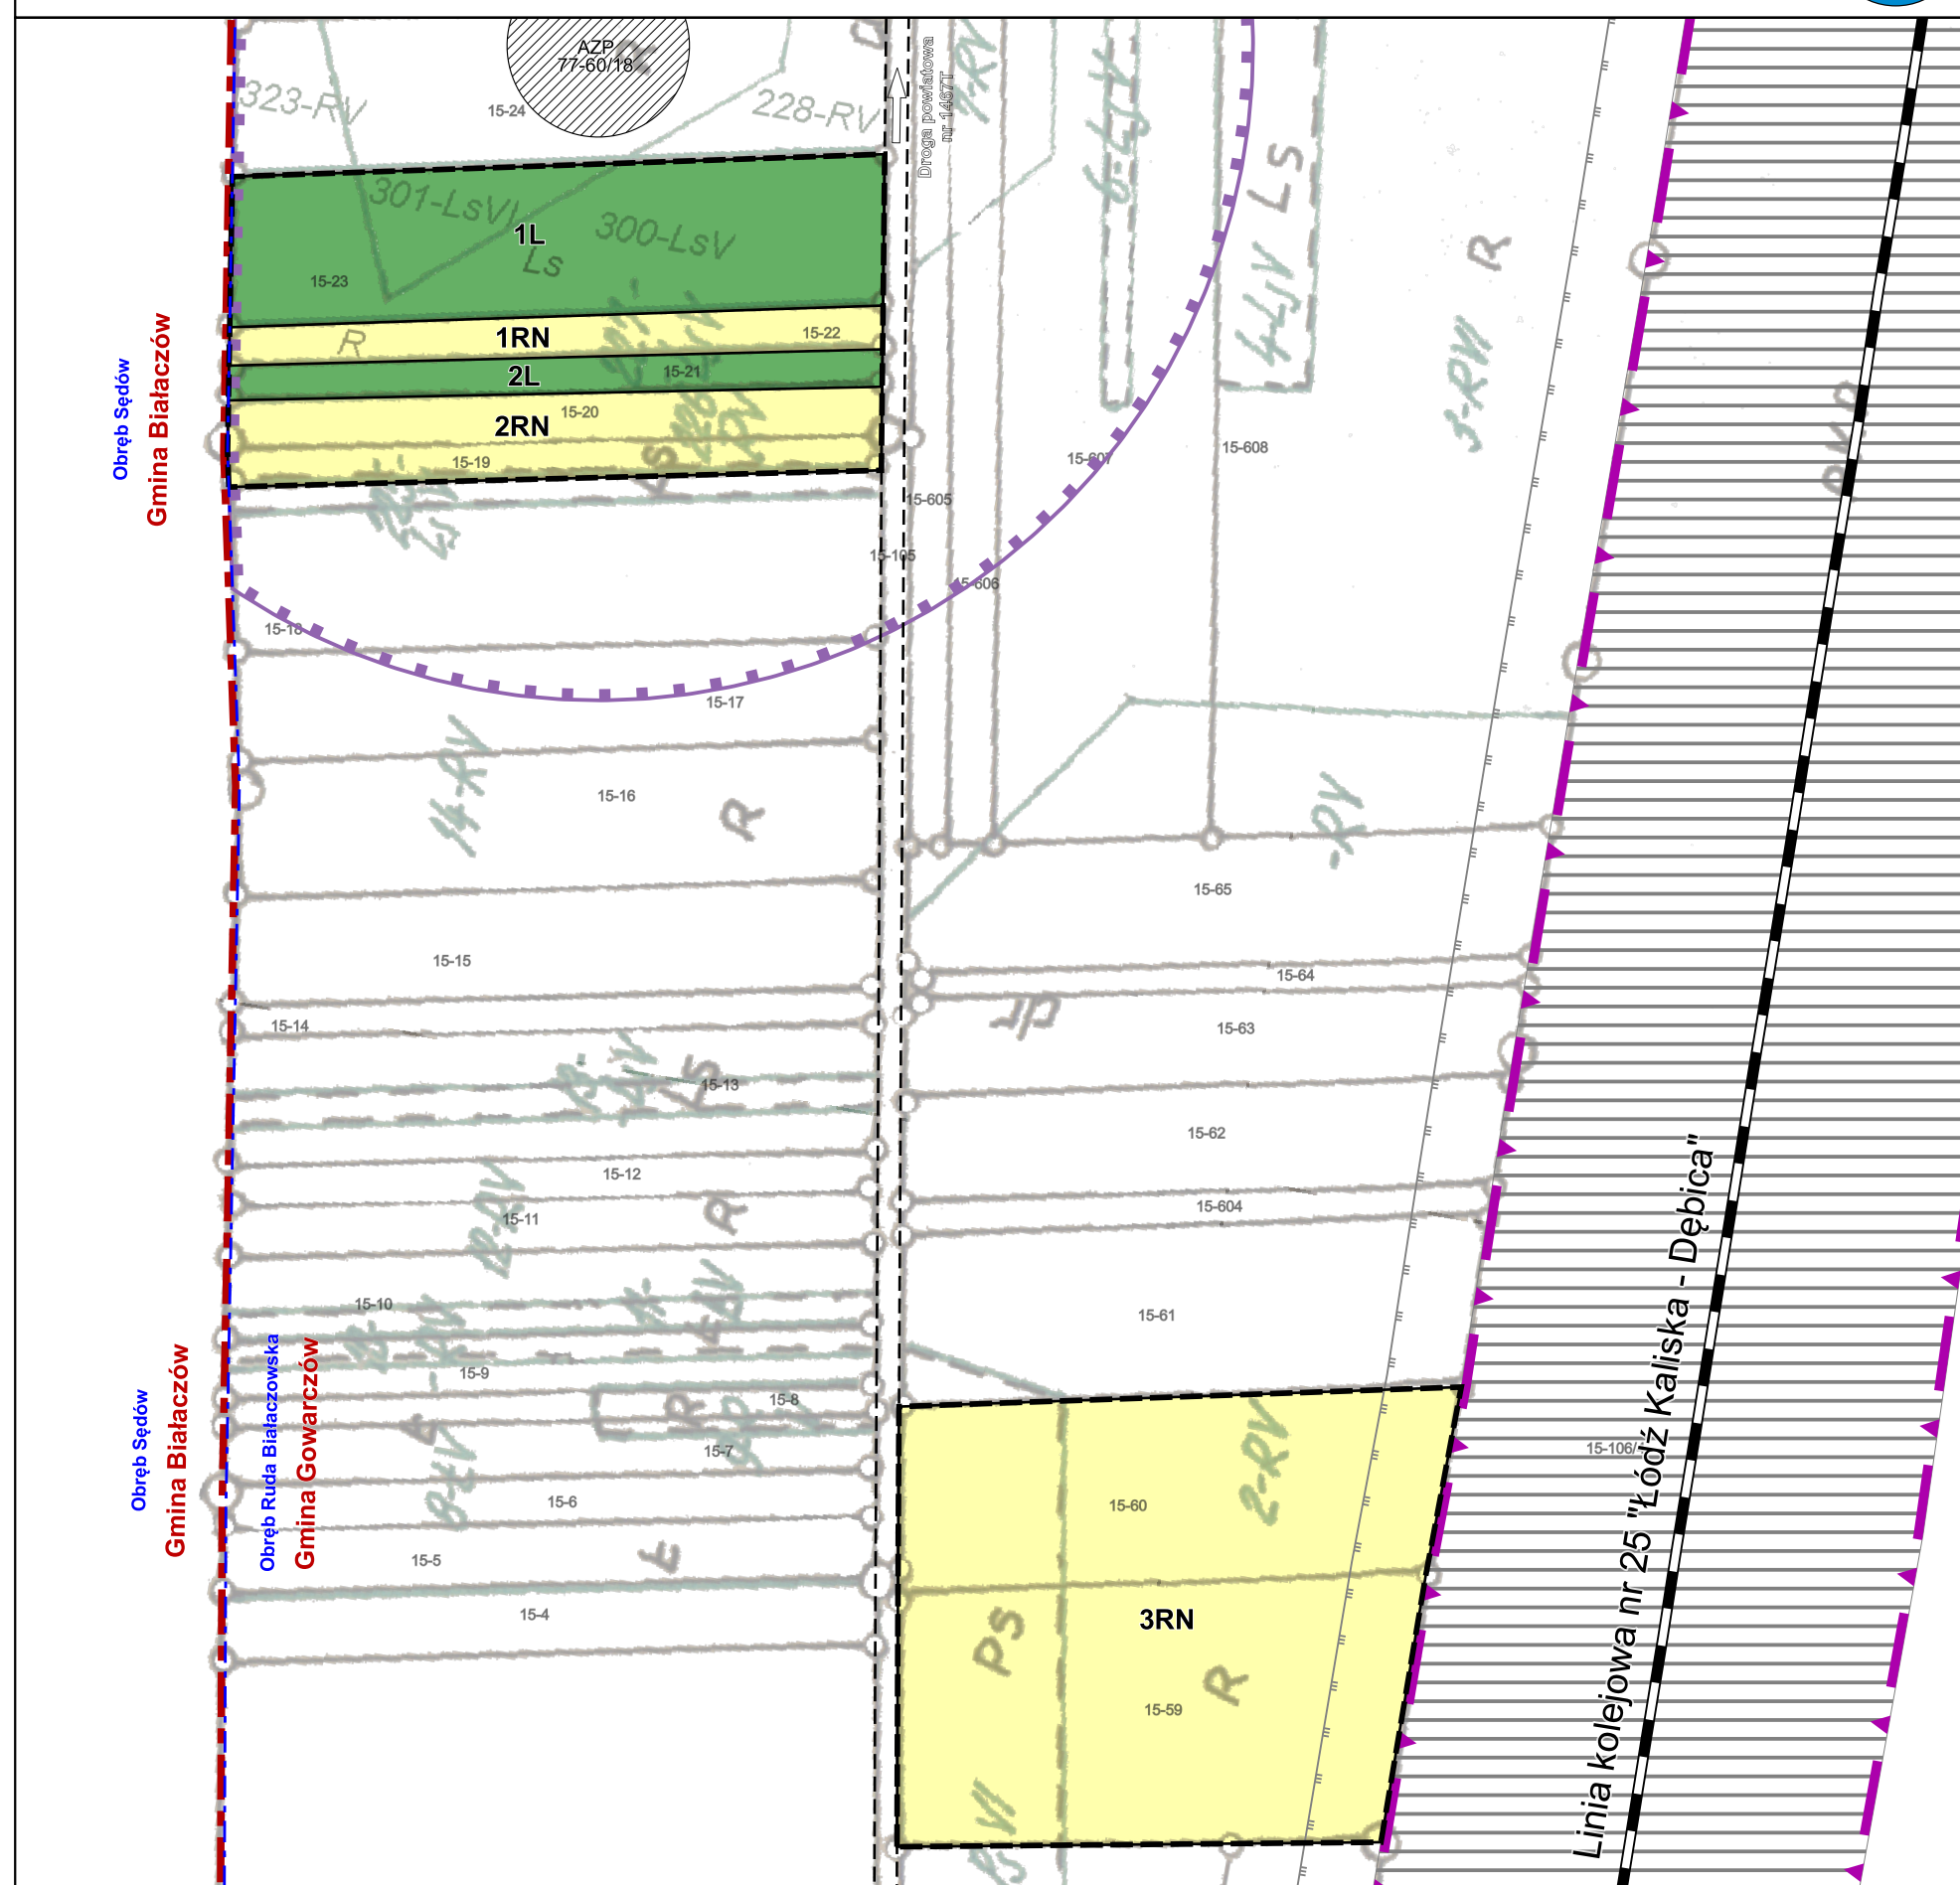

UKŁAD WSPÓLRZĘDNYCH GEODEZYJNYCH	PL-2000 strefa 7
--	------------------

PL-2000 strefa 7

ŹRÓDŁO MAPY EWIDENCYJNEJ	Powiat Konecki. Licencja z dnia 09.08.2024 r. GN.6642.2011.2024.2605.P
--------------------------------	--

Powiat Konecki.
Licencja z dnia 09.08.2024 r.
GN.6642.2011.2024.2605 P

	Granica administracyjna gminy Gowarczów
	Granica administracyjna obrębu geodezyjnego
	Granica działki stanowiącej drogę dojazdową do gruntów rolnych i leśnych
	Linia kolejowa nr 25 "Łódź Kaliska - Dębica"
	Granica terenu zamkniętego zastrzeżonego ze względu na obronność i bezpieczeństwo państwa, przez który przebiegają linie kolejowe
	Obszar kolejowy
	Granica strefy ochronnej obszaru kolejowego
	Stanowisko archeologiczne poza obszarem planu miejscowego wraz z numerem AZP
	Granica strefy ochrony archeologicznej
	Lokalny Zbiornik Wód Podziemnych nr 411 Końskie

 **GRANICA OBSZARU OBJĘTEGO PLANEM MIEJSCOWYM**
 **GRANICA POMIĘDZY SĄSIEDNIMI GMINAMI**
 **TERENY ROLNICZE**
 **TERENY LASÓW PRYWATNYCH**
 **OBSZARY WYSTĘPOWANIA GRUNTÓW
POCHODZENIA ORGANICZNEGO**
 **STREFA OBSERWACJI ARCHEOLOGICZNEJ**

Załącznik nr 2

do uchwały nr XIV/35/2025

Rady Miejskiej w Gowarczowie

z dnia 9 września 2025 r.

Rozstrzygnięcie Rady Miejskiej w Gowarczowie o sposobie rozpatrzenia nieuwzględnionych uwag do projektu planu miejscowego

Rada Miejska w Gowarczowie, działając na podstawie art. 20 ust. 1 ustawy z dnia 27 marca 2003 r. o planowaniu i zagospodarowaniu przestrzennym (Dz. U. z 2024 r. poz. 1130 ze zm.) w związku z art. 67 ust. 3 ustawy z dnia 7 lipca 2023 r. o zmianie ustawy o planowaniu i zagospodarowaniu przestrzennym oraz niektórych innych ustaw (Dz. U. z 2023 r. poz. 1688 ze zm.), postanawia rozstrzygnąć o sposobie nieuwzględnienia uwag wniesionych w trakcie konsultacji społecznych do projektu miejscowego planu zagospodarowania przestrzennego dla fragmentu obrębu Ruda Białaczowska, jak poniżej:

Lp	Data wpływu uwagi	Imię i Nazwisko, albo nazwa jednostki organizacyjnej	Treść uwagi	Oznaczenie obszaru, którego dotyczy uwaga	Sposób rozpatrzenia uwagi przez Burmistrza		Sposób rozpatrzenia uwagi przez Radę Miejską		Uzasadnienie
					Uwaga uwzględniona	Uwaga nieuwzględniona	Uwaga uwzględniona	Uwaga nieuwzględniona	
1	2	3	4	5	6	7	8	9	10
Konsultacje społeczne nr 1 trwające od 27 marca 2025 r. do 30 kwietnia 2025 r.									
1	25.04.2025 r.	osoba fizyczna	Uwaga dotycząca: 1) ustalenia przeznaczenia terenu oznaczonego jak 1L w projekcie planu zgodnie ze Studium Uwarunkowań i Kierunków Zagospodarowania Przestrzennego (dalej: SUIKZP) gminy. Zgodnie ze SUIKZP teren 1L stanowi teren rolniczy. Pod uwagę należy również wziąć zaświadczenie wydane przez Wójta Gminy Gowarczów z dn. 16.05.2022 r. (znak: ITO.6727.39.2022). Zgodnie ze SUIKZP tereny gruntów rolnych pozostawia się w dotychczasowym rolniczym użytkowaniu;	działka nr 23 obręb 0015 1L		X		X	Studium uwarunkowań i kierunków zagospodarowania przestrzennego ma rangę aktu kierunkowego. Plan miejscowy, ma na celu uszczegółowić i skonkretyzować zapisy studium, a nie przenosi ich wprost. Stanowisko to potwierdza wyrok Naczelnego Sądu Administracyjnego z 28 maja 2024 r. (sygn. II OSK 2151/21), w którym stwierdzono, że: „Plan miejscowy nie musi być dosłownie zgodny z zapisami studium; może je precyzować i uszczegóławiać. Dopuszczenie funkcji w studium nie oznacza obowiązku jej wprowadzenia w planie miejscowym”. Studium formułuje ogólny cel: „utrzymanie i ochrona zwartych kompleksów rolniczych lub ich zagospodarowanie z przewagą funkcji przyjaznych środowisku”. Zadrzewienia i zakrzewienia, jako forma trwałego użycia rolniczego, mieści się w tym kierunku i nie narusza zasady ochrony gleb dobrych klas bonitacyjnych (teren 1L obejmuje grunty V i VI klasy). Ponadto, Plan realizuje również zalecenie studium: „wprowadzanie zadrzewień ochronnych na terenach narażonych na erozję” (teren położony na wyniesieniu, podatny na erozję wietrzną). Co więcej, utrzymanie terenu leśnego ma zapewnić utrzymanie ciągłości ekologicznej.
			2) wykreślenia zapisów dla terenów oznaczonych jako 3RN, odnoszących się do zakazu prowadzenia rolniczej przestrzeni produkcyjnej, w szczególności zakazu odnoszącego się do możliwości zabudowy na	działka nr 59 obręb 0015 3RN		X		X	Studium nakazuje „utrzymanie i ochronę przed zainwestowaniem zwartych, niezabudowanych kompleksów rolniczych” oraz „zapobieganie spontanicznym procesom przekształceń terenów rolnych na cele budowlane”. Projekt planu, wprowadzając

			cele prowadzenia gospodarki rolnej, jak również wyznaczenie ustaleń szczegółowych przedstawionych w ramach §17 projektu planu umożliwiających kształtowanie rolniczej przestrzeni produkcyjnej zgodnie ze SUiKZP. Obecne zapisy w projekcie naruszają zapisy SUiKZP.						kategorię RN – tereny rolne z zakazem zabudowy kubaturowej, realizuje te właśnie wytyczne, chroniąc otwartą panoramę pól i zapobiegając lokalizacji nowych siedlisk w oddaleniu od istniejącej wsi. Produkcja rolnicza – uprawy, łąki, pastwiska, zadrzewienia śródpolne – pozostaje w pełni dopuszczalna, co spełnia studialne zalecenie umożliwienia kontynuacji rolniczego użytkowania gruntów. Wprowadzenie budynków inwentarskich w środku pól kolidowałoby z kierunkiem „ekologizacji produkcji rolnej” (zalecenia Studium) z uwagi na potencjalne immisje zapachowe i większe zapotrzebowanie na infrastrukturę techniczną. Ponadto, nawiązując do wyżej przywołanego wyroku NSA z 28 maja 2024 r. (sygn. II OSK 2151/21) gmina może ograniczyć lub wyłączyć w mpzp zabudowę zagrodową, jeżeli wymaga tego ochrona ładu przestrzennego, krajobrazu i ciągłości przyrodniczej. Projekt planu, zakazując lokalizacji nowych siedlisk w terenach 3RN, nie narusza kierunków określonych w studium, lecz konkretyzuje jego cele (utrzymanie otwartych pól, zapobieganie rozproszonej zabudowie).
--	--	--	--	--	--	--	--	--	---

Załącznik nr 3
do uchwały nr XIV/35/2025
Rady Miejskiej w Gowarczowie
z dnia 9 września 2025 r.

Rozstrzygnięcie Rady Miejskiej w Gowarczowie o sposobie realizacji zapisanych w planie miejscowym inwestycji z zakresu infrastruktury technicznej, które należą do zadań własnych gminy, oraz zasadach ich finansowania, zgodnie z przepisami o finansach publicznych

W związku z brakiem potrzeby realizacji inwestycji z zakresu infrastruktury technicznej należących do zadań własnych gminy na obszarze miejscowego planu zagospodarowania przestrzennego dla fragmentu obrębu Ruda Białaczowska, Rada Miejska w Gowarczowie nie podejmuje rozstrzygnięcia w tym zakresie.

Załącznik Nr 4 do uchwały Nr XIV/35/2025

Rady Miejskiej w Gowarczowie

z dnia 9 września 2025 r.

Zalacznik4.gml

Dane przestrzenne, o których mowa w art. 67a ust. 3 i 5 ustawy z dnia 27 marca 2003 r. o planowaniu i zagospodarowaniu przestrzennym (j.t. Dz.U. z 2022 r. poz. 503 z późn. zm.) ujawnione zostaną po kliknięciu w ikonę